


Halle 4.1 - 3 Räume - groß

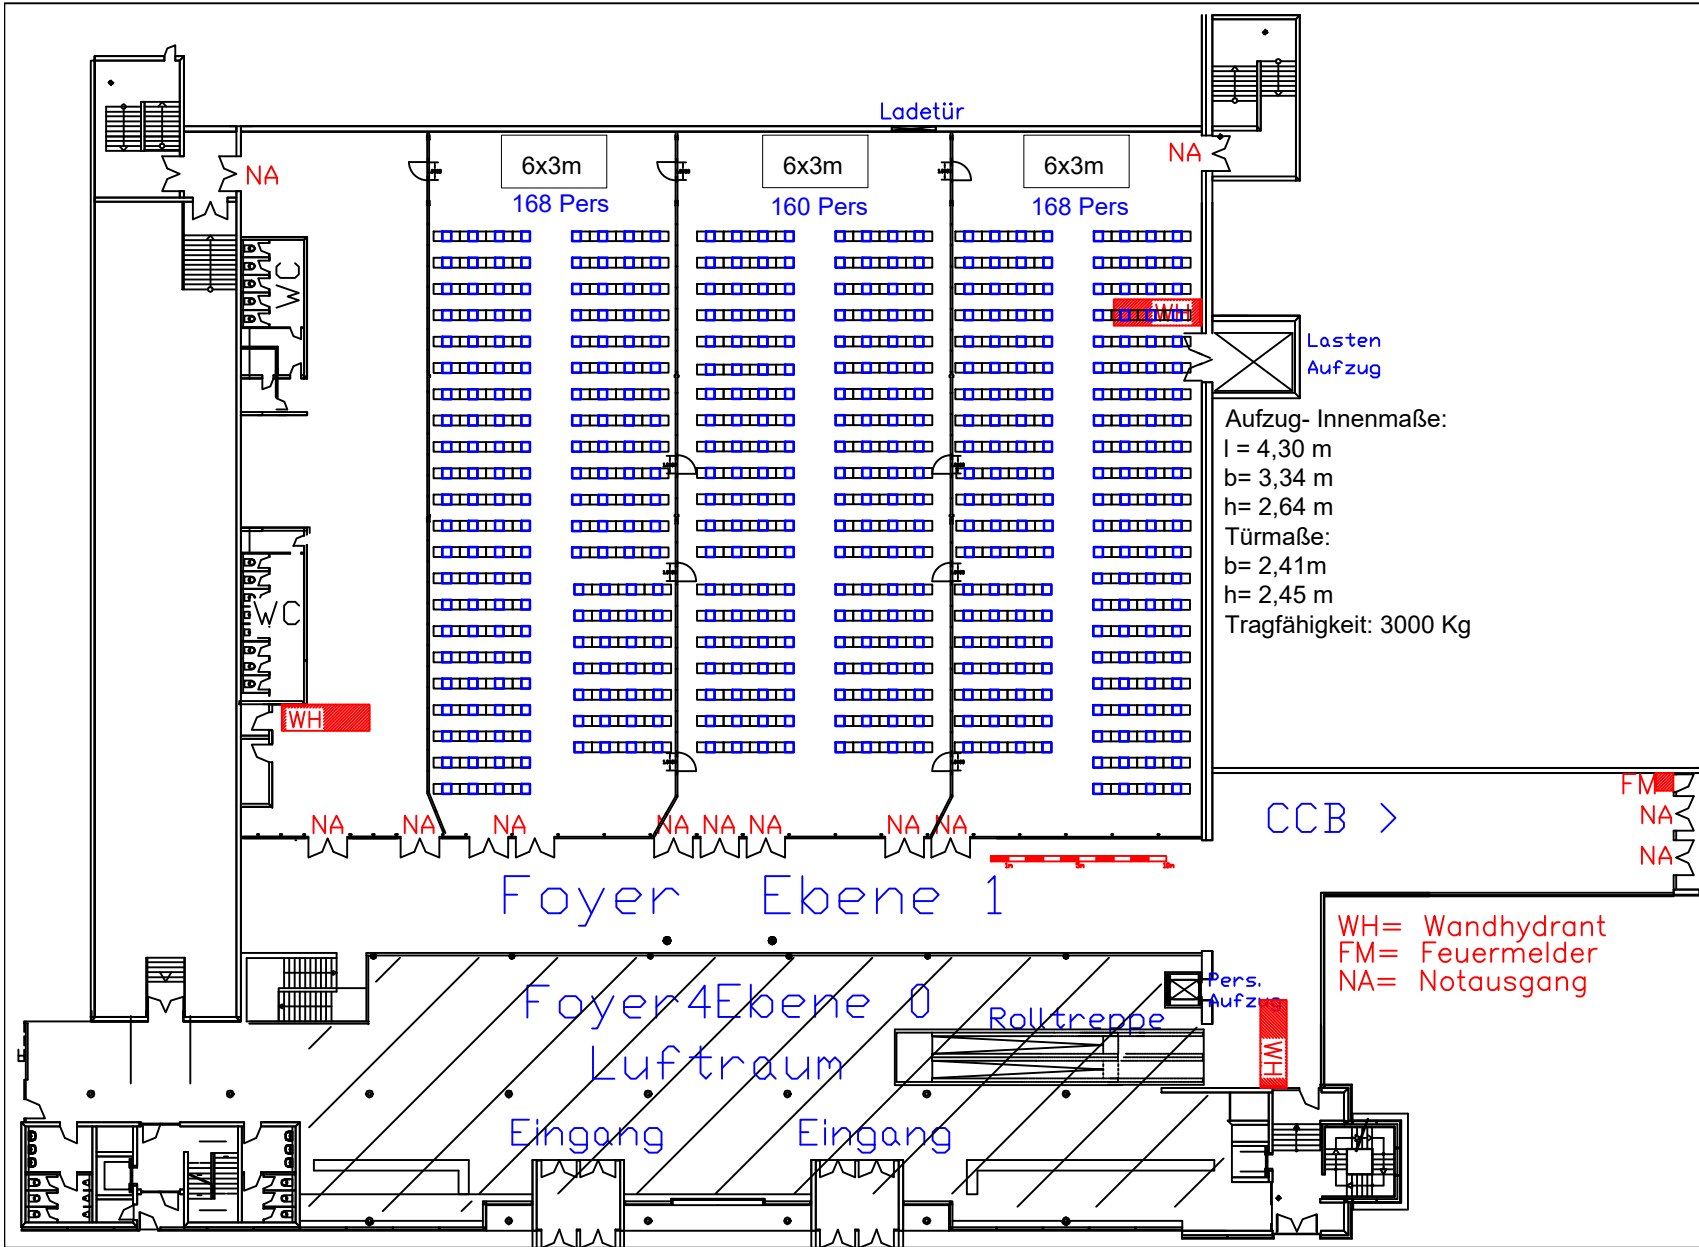

MESSE CENTRUM
BREMEN

Halle 4.1

Plan Nr.: _____

Veranstaltung:

am:

Deckenhöhe 5m

Größe: 54 X 40m

Fläche: 2100m²

genehmigt am: _____

Techn.Ltg./ Disposition

Bemerkungen:

- Kabeltrasse
- Datenanschlußdose an d. Kabeltrasse
- ◻ Bodenauslaß: Daten + 220V 16Amp
- ⚡ CEE 380V 16 Amp
- ⚡ CEE 380V 32 Amp
- ⚡ Schukosteckd. 16 A an d. Kabeltrasse
- Lichtwellenanschl. an d. Kabeltrasse