


# Halle 4.1 - 5 Räume

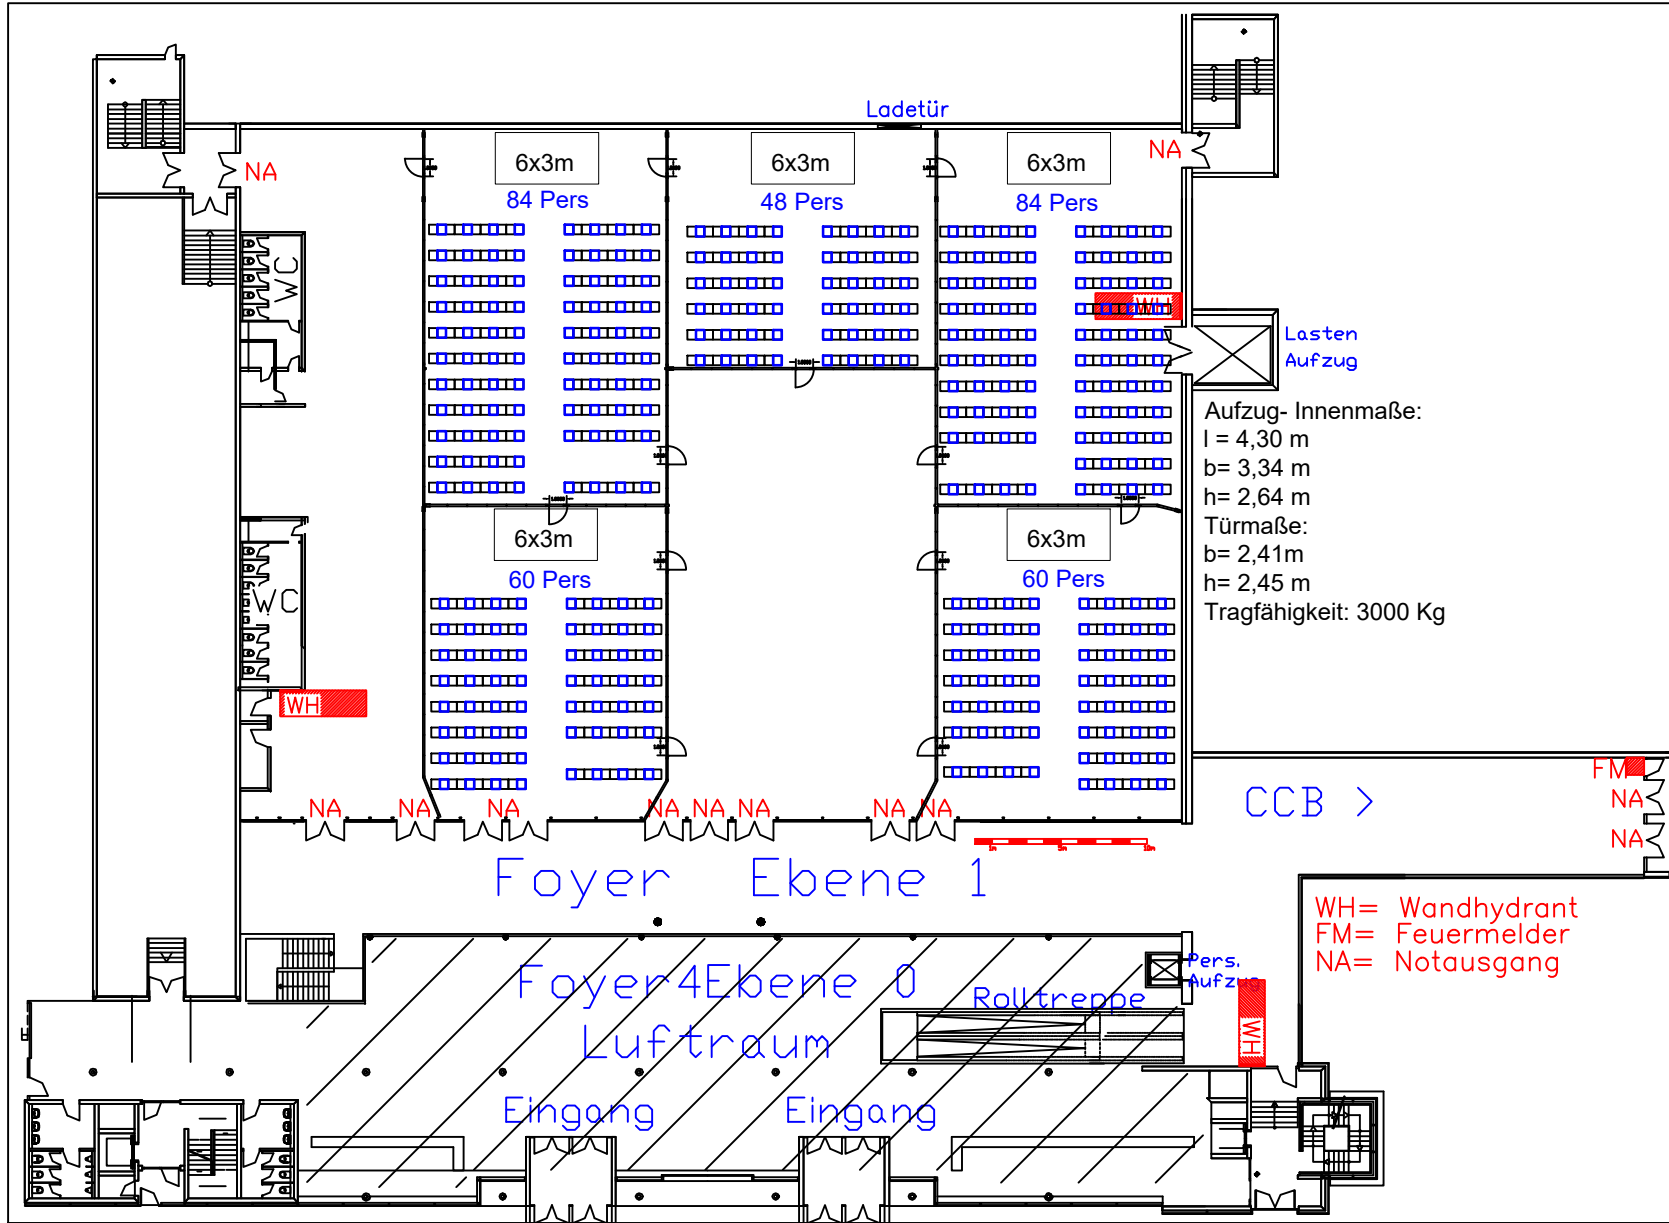

## MESSE CENTRUM BREMEN Halle 4.1

Plan Nr.: \_\_\_\_\_

Veranstaltung:

am:

Deckenhöhe 5m

Größe: 54 X 40m

Fläche: 2100m<sup>2</sup>

genehmigt am: \_\_\_\_\_

Techn.Ltg./ Disposition

Bemerkungen:

- Kabeltrasse
- Datenanschlußdose
- an d. Kabeltrasse
- ◻ Bodenauslaß:
- Daten + 220V 16Amp
- ☒ CEE 380V 16 Amp
- ☒ CEE 380V 32 Amp
- ★ Schukosteckd. 16 A
- an d. Kabeltrasse
- Lichtwellenanschl.
- an d. Kabeltrasse